


Kulturhaus „Sonne“, Saal Galerie Flohmarkt  
17 x Stände (Tisch + Sitzplatz)

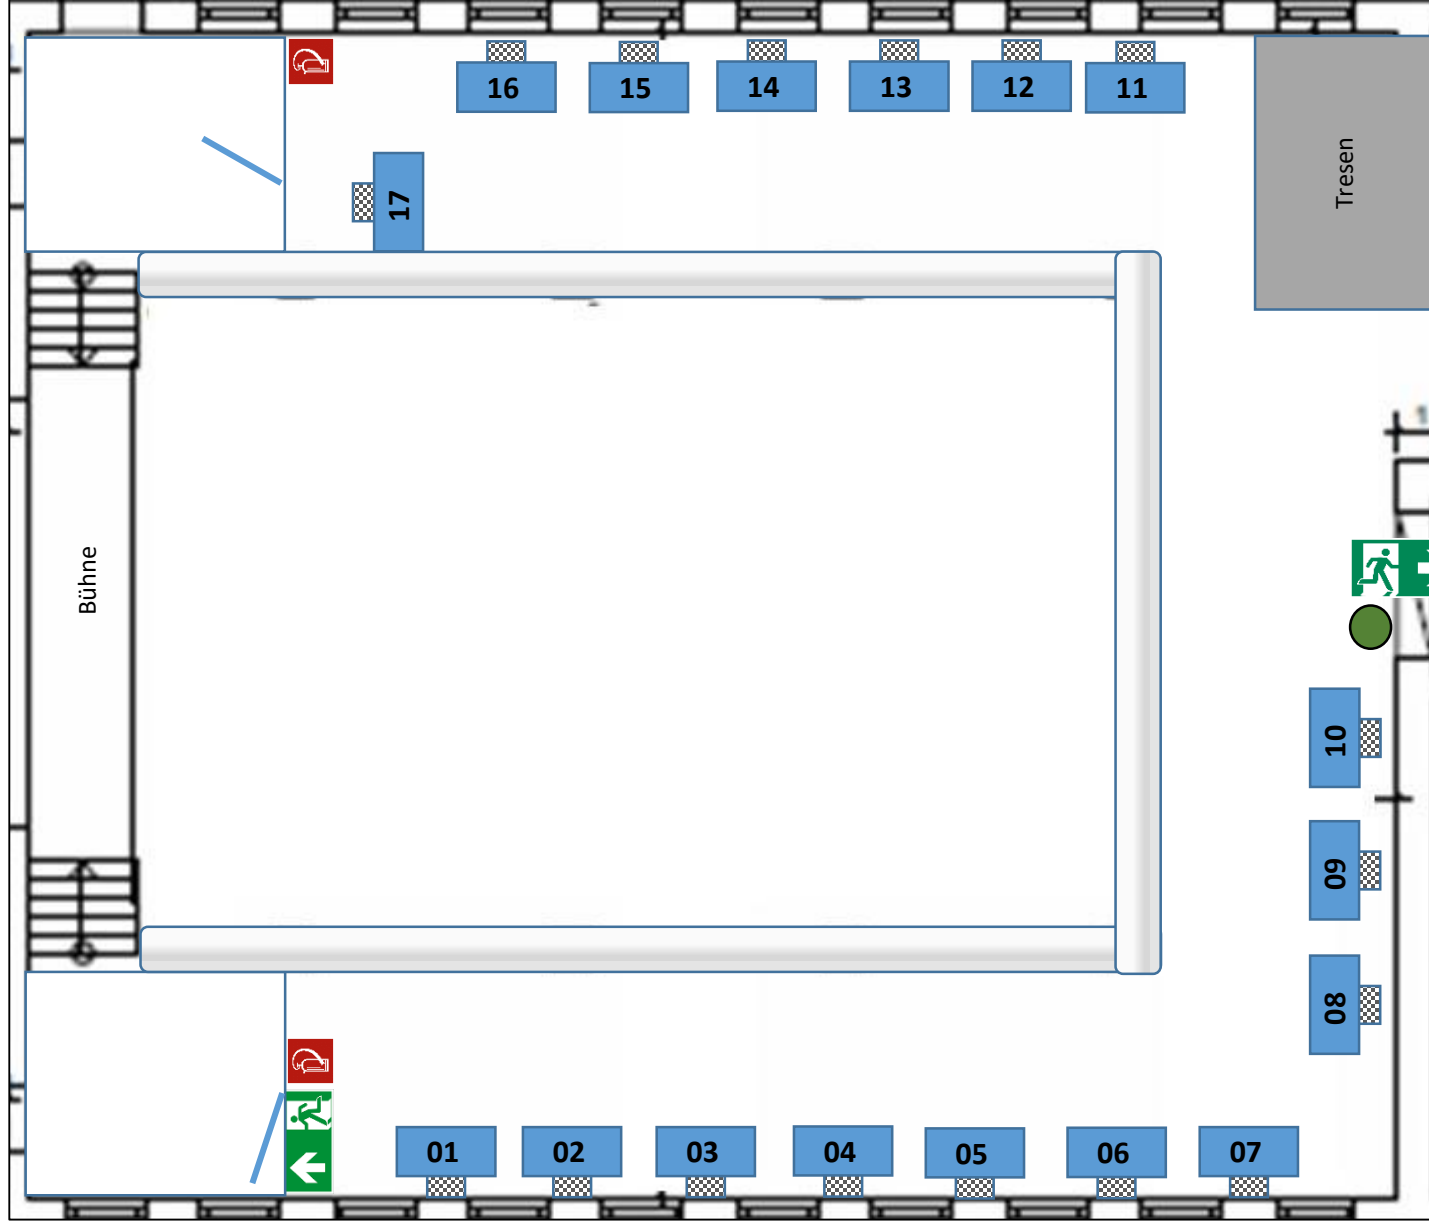

Notausgang  
mit  
Fluchtrichtung



Feuerlöscher



Eigener Standort

Saal

303 m<sup>2</sup>

18.81m x 16.12 m

Bestuhlungsplan  
erstellt im  
Kulturhaus „Sonne“  
Maßstab 1:100

Tisch 1,2 m x ,06 m

Stuhl 0,5 m x 0,5 m