


**Kulturhaus „Sonne“, Saal Erdgeschoss Kinderflohmkt
44 Stande (Tisch + Sitzplatz)**

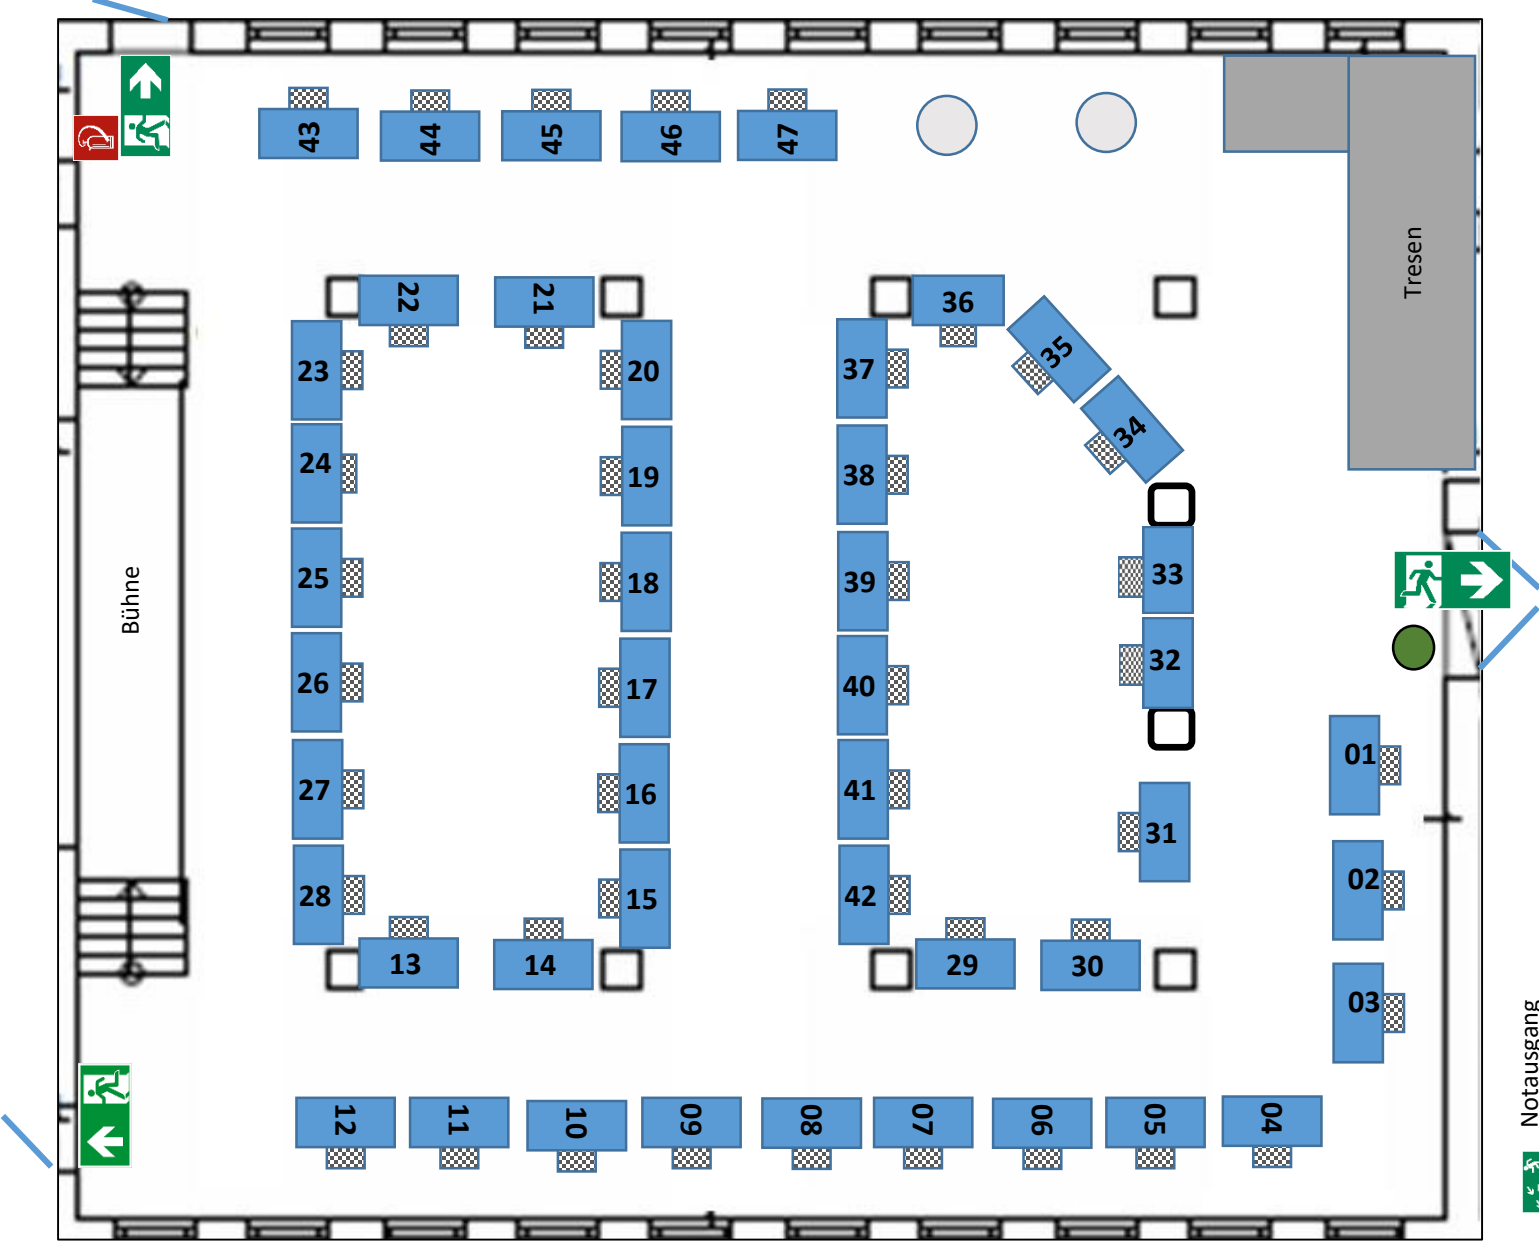

Notausgang
mit
Fluchtrichtung



Feuerloscher



Eigener Standort

Tisch 1,3 m x 0,65 m

Stuhl 0,5 m x 0,5 m

Saal
303 m²
18.81m x 16.12 m
Bestuhlungsplan
erstellt im
Kulturhaus „Sonne“
Mastab 1:100